



クイック壁高欄 標準構造図

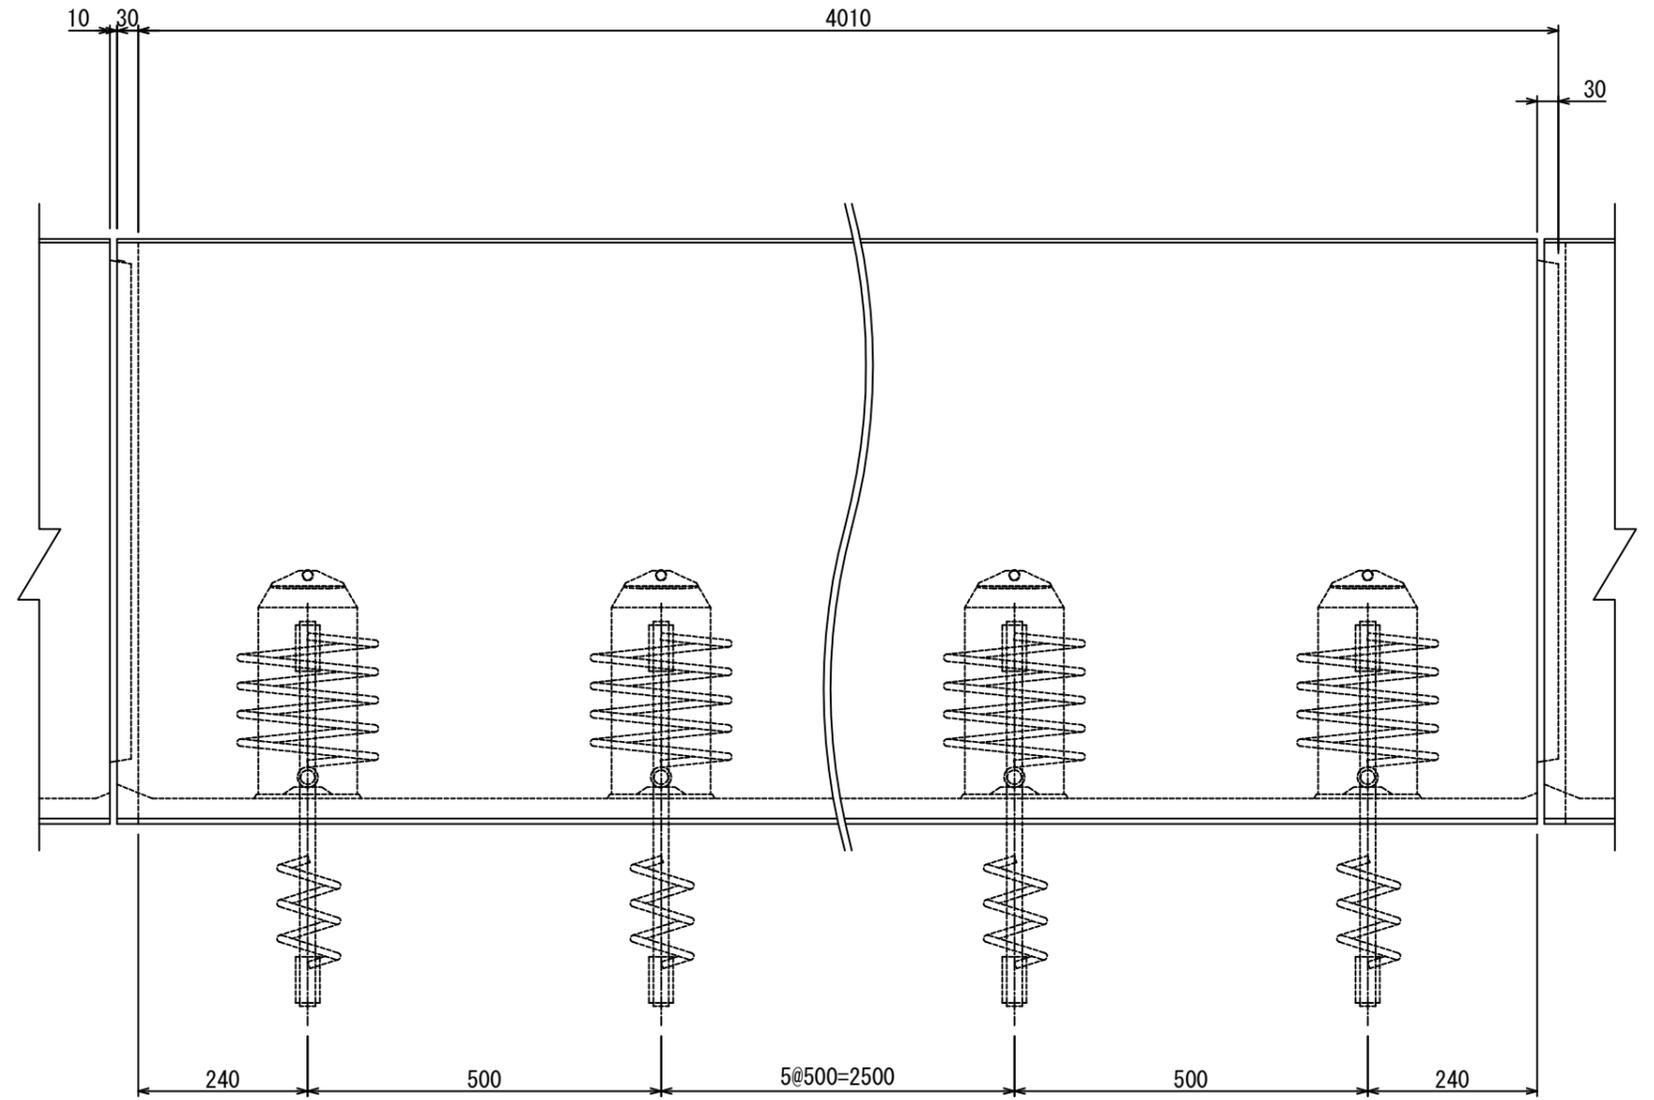

ブロック間目地

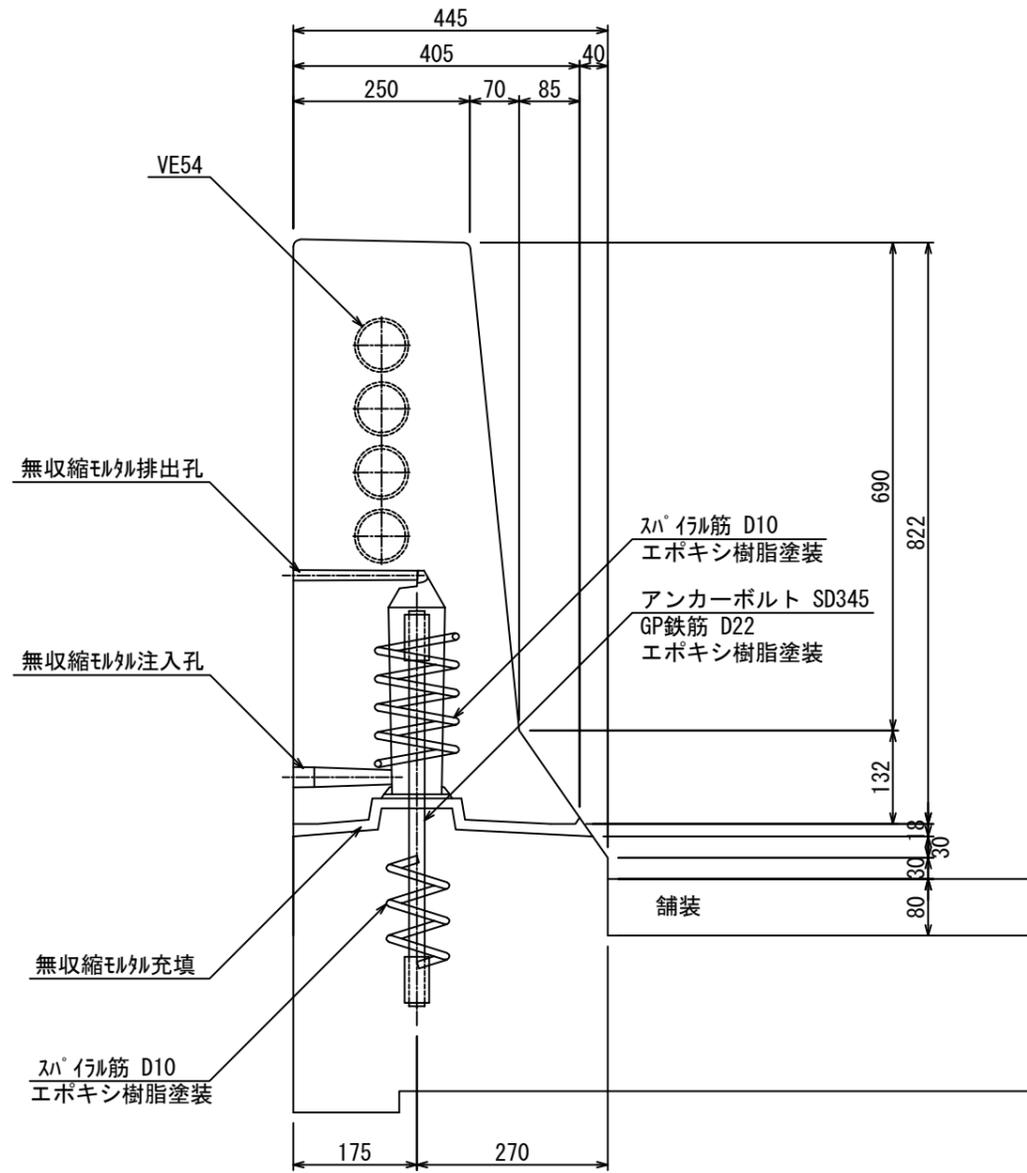